
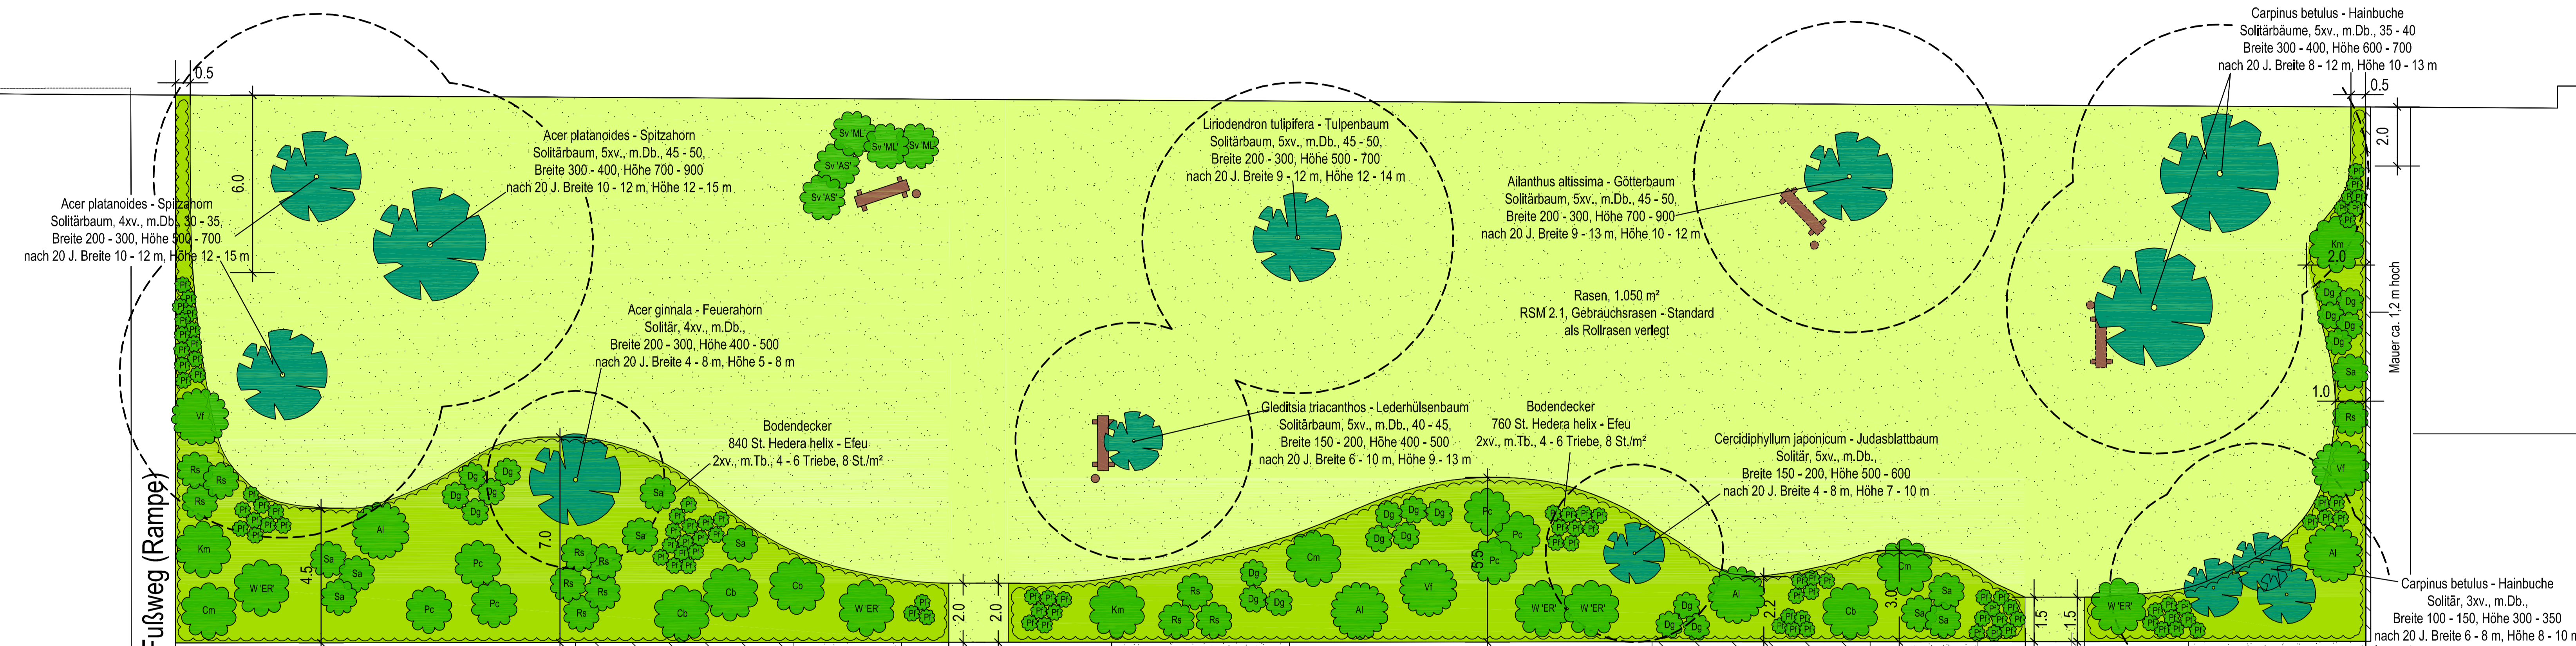


Objektplanungen Freianlagen

Kartenbeispiel: Bepflanzungsplan

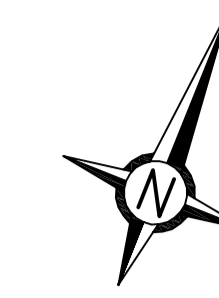

Pflanzliste					
Darstellung	Menge	Abk.	Pflanzname	Qualität	
	1 St.		Bäume Acer ginnala - Feuerahorn	Solitär, 4xv., m.Db., Breite 200 - 300, Höhe 400 - 500	
	1 St.		Acer platanoides - Spitzahorn	Solitärbaum 5xv., m.Db., 45 - 50 Breite 300 - 400, Höhe 700 - 900	
	2 St.		Acer platanoides - Spitzahorn	Solitärbaum 4xv., m.Db., 30 - 35 Breite 200 - 300, Höhe 500 - 700	
	1 St.		Ailanthus altissima - Götterbaum	Solitärbaum 5xv., m.Db., 45 - 50 Breite 200 - 300, Höhe 700 - 900	
	2 St.		Carpinus betulus - Hainbuche	Solitärbaum 5xv., m.Db., 35 - 40 Breite 300 - 400, Höhe 600 - 700	
	3 St.		Carpinus betulus - Hainbuche	Solitär, 3xv., m.Db., Breite 100 - 150, Höhe 300 - 350	
	1 St.		Cercidiphyllum japonicum - Judasblattbaum	Solitär, 5xv., m.Db., Breite 150 - 200, Höhe 500 - 600	
	1 St.		Gleditsia triacanthos - Lederhülsenbaum	Solitärbaum 5xv., m.Db., 40 - 45, Breite 150 - 200, Höhe 400 - 500	
	1 St.		Liriodendron tulipifera - Tulpenbaum	Solitärbaum 5xv., m.Db., 45 - 50, Breite 200 - 300, Höhe 500 - 700	
	1 St.				
	102 St.	Pf	Sträucher Potentilla fruticosa 'Goldfinger' - Fünffingerstrauch	3xv., m.B., 60 - 80	
	12 St.	Rs	Ribes sanguineum 'Atrocens' - Blut-Johannisbeere	3xv., m.B., 100 - 125	
	4 St.	Cb	Carpinus betulus - Hainbuche	Heister, 3xv., m.Db., 225 - 250	
	6 St.	Pc	Philadelphus coronarius - Pfleifstrauch	3xv., m.B., 150 - 200	
	4 St.	Al	Amelanchier lamarckii - Kupferfelsenbirne	3xv., m.B., 200 - 250	
	3 St.	Cm	Cornus mas - Komekirsche	3xv., m.B., 175 - 200	
	3 St.	Vf	Viburnum farreri - Duft - Schneeball	Solitär, 4xv., m.B., 150 - 175	
	3 St.	Km	Koikwitzia amabilis - Kolkwitzie	Solitär, 4xv., m.Db., 150 - 175	
	10 St.	Sa	Spiraea arguta - Schneespiree	3xv., m.B., 100 - 125	
	21 St.	Dg	Deutzia gracilis - Malbuntenstrauch	Stiv., 5 Triebe, 40 - 60	
	5 St.	W'ER'	Weigelia 'Eva Rathke' - Weigelia	Solitär, 3xv., m.Db., 125 - 150	
	2 St.	Sv'AS'	Syringa vulgaris 'Andenken an Ludwig Späth' - Flieder	4xv., m.Db., 175 - 200	
	3 St.	Sv'ML'	Syringa vulgaris 'Mme. Lemoine' - Flieder	4xv., m.Db., 175 - 200	
		1.920 St.		Bodendecker Hedera helix - Efeu	2xv., m.Tb., 4 - 6 Triebe
		1.050 m²		Rasen Rollrasen - Gebrauchsrasen - Standard	RSM 2.1

- 4 St. Holzbänke
bauselts gestellt - Beschützende Werkstätten
aufstellen und verankern
- 4 St. Abfallbehälter
bauselts gestellt - Beschützende Werkstätten
aufstellen und verankern

W 1

21

21

16

16

22

22

17

17

23

23

18

18

Wohnhof 1

Wohnhof 2

Fußweg (Rampe)

Mauer ca. 1,2 m hoch